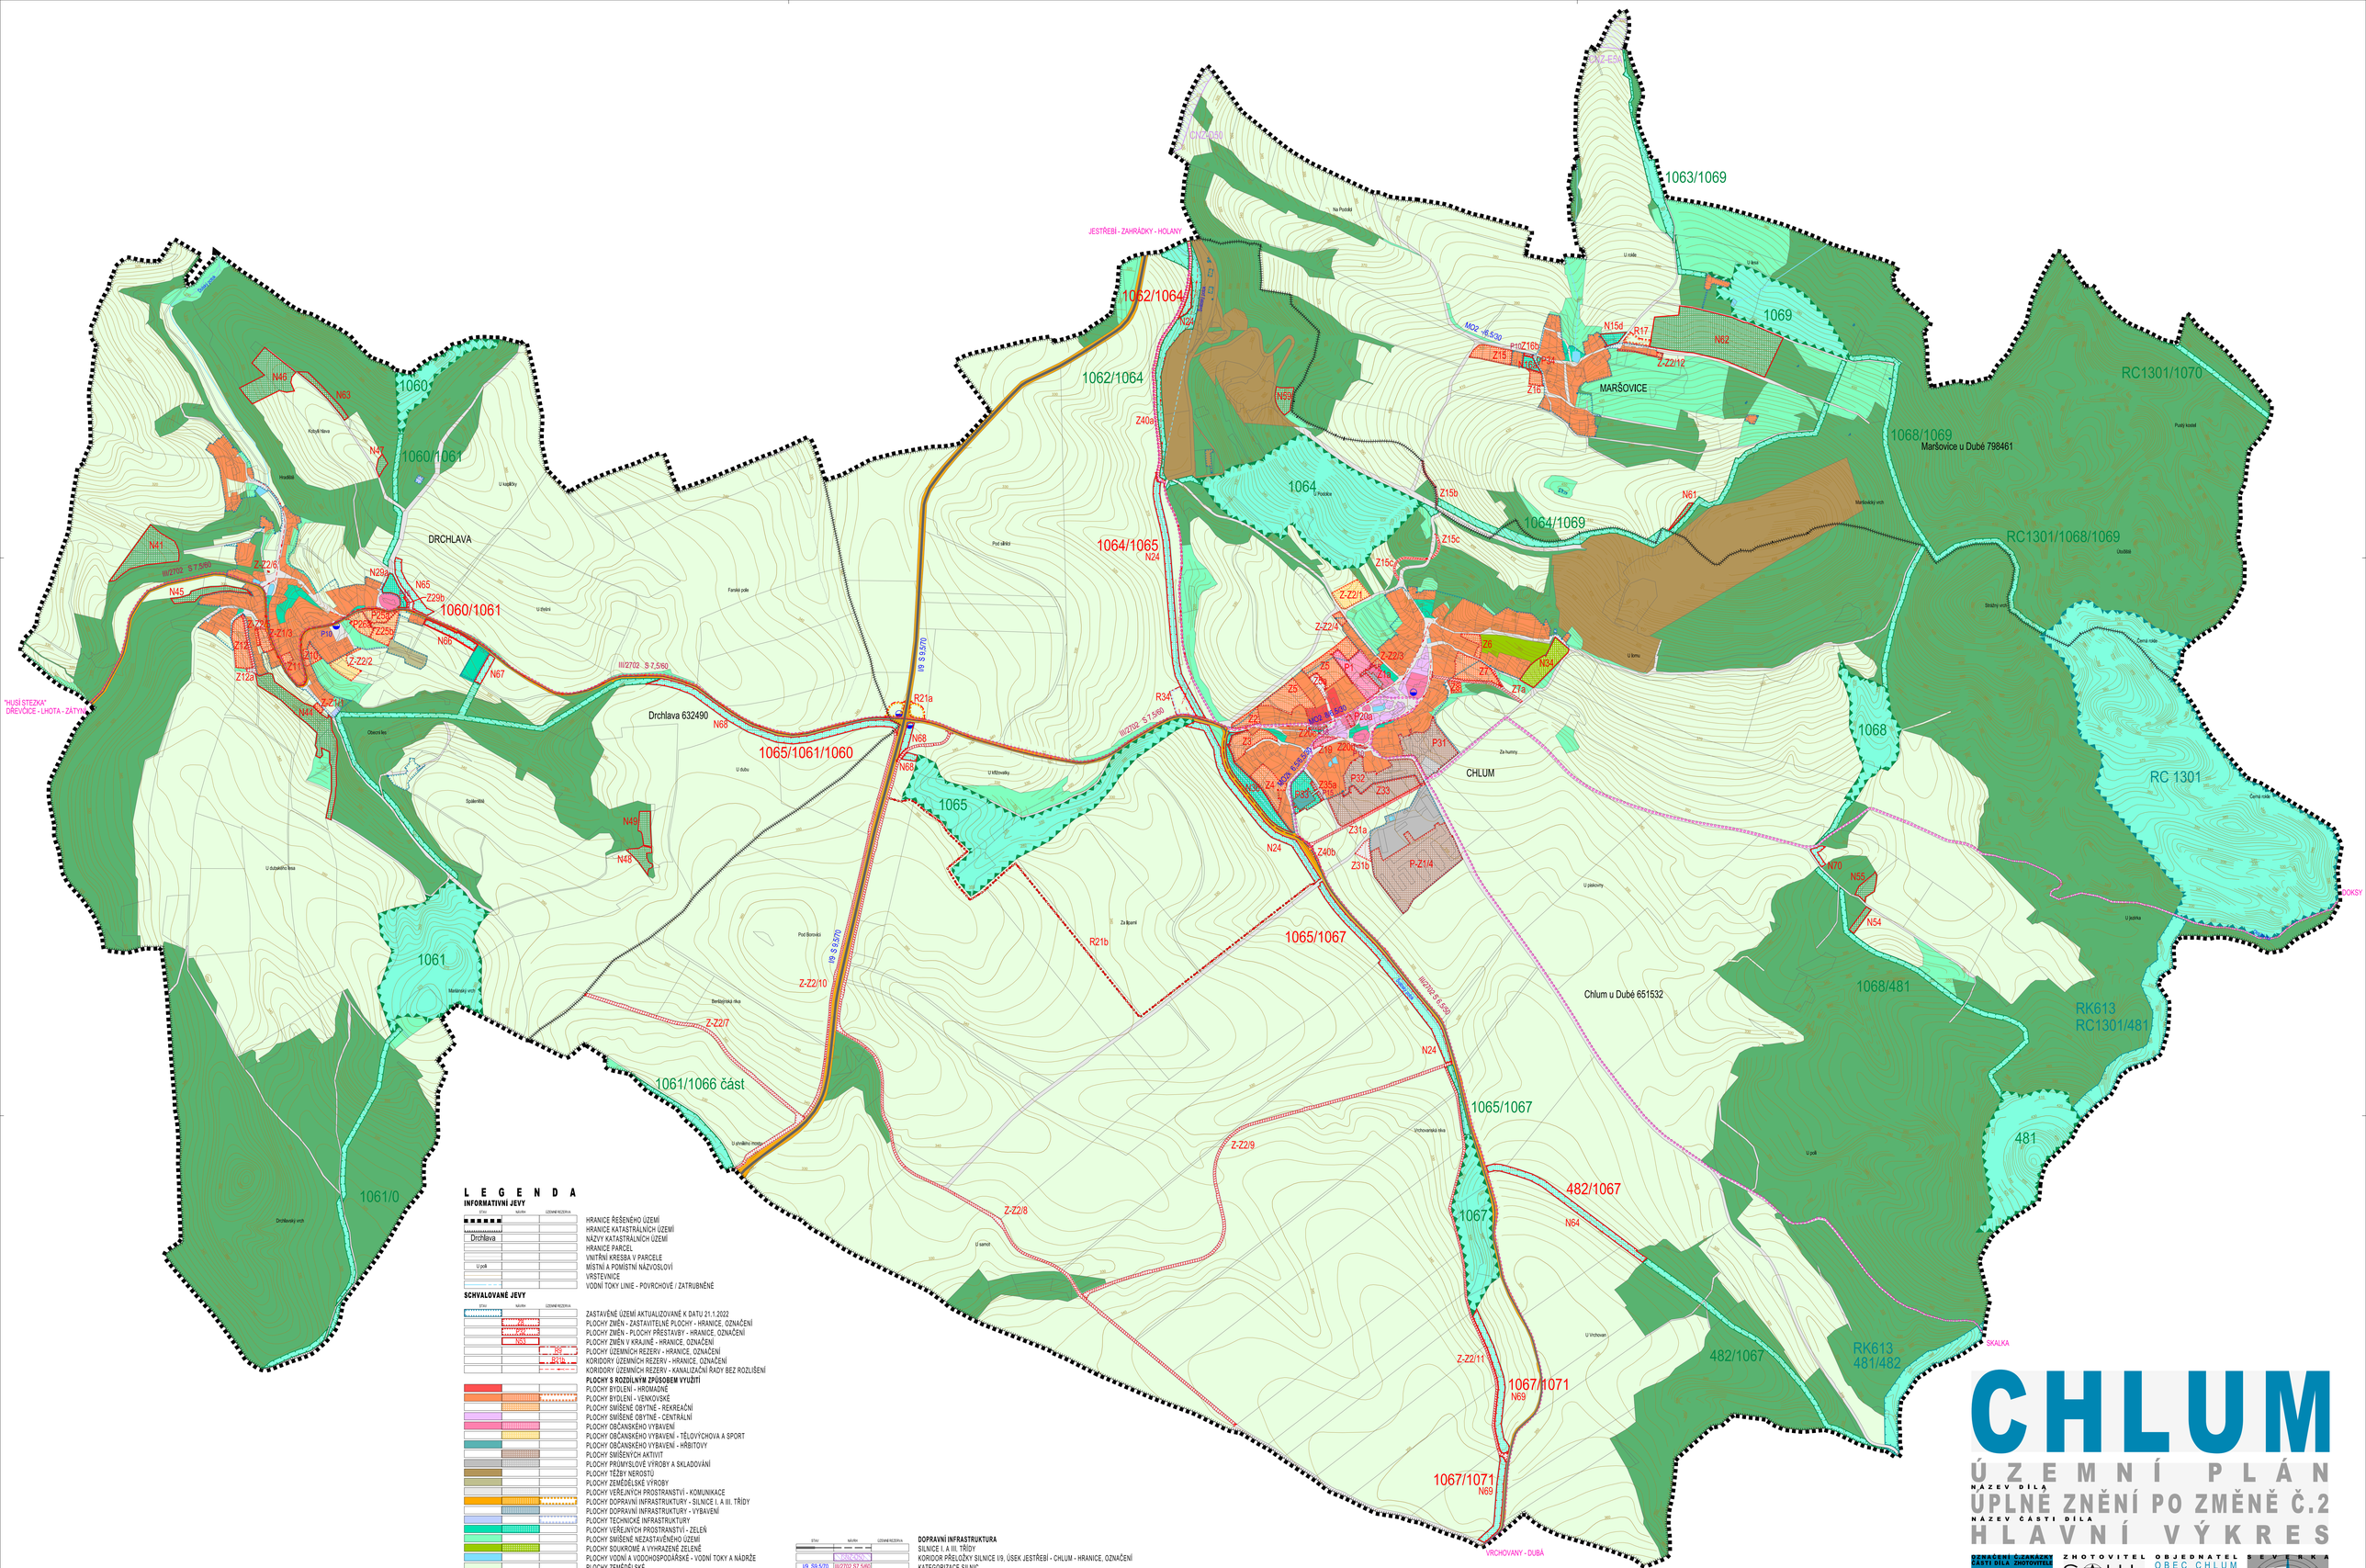


L E G E N D A

INFORMATIVNÍ JEVY

STAV	NÁVRH	ÚZEMNÍ REZERVA	
			HRANICE ŘEŠENÉHO ÚZEMÍ
			HRANICE KATASTRÁLNÍCH ÚZEMÍ
Drchlava			NÁZVY KATASTRÁLNÍCH ÚZEMÍ
			HRANICE PARCEL
			VNITŘNÍ KRESBA V PARCELE
U polí			MÍSTNÍ A POMÍSTNÍ NÁZVOSLOVÍ
			VRSTEVNICE
			VODNÍ TOKY LINIE - POVRCHOVÉ / ZATRUBNĚNÉ

SCHVALOVANÉ JEVY

STAV	NÁVRH	ÚZEMNÍ REZERVA	
			ZASTAVĚNÉ ÚZEMÍ AKTUALIZOVANÉ K DATU 21.1.2022
	Z5		PLOCHY ZMĚN - ZASTAVITELNÉ PLOCHY - HRANICE, OZNAČENÍ
	P27		PLOCHY ZMĚN - PLOCHY PŘESTAVBY - HRANICE, OZNAČENÍ
	N53		PLOCHY ZMĚN V KRAJINĚ - HRANICE, OZNAČENÍ
		R30	PLOCHY ÚZEMNÍCH REZERV - HRANICE, OZNAČENÍ
		R21a	KORIDORY ÚZEMNÍCH REZERV - HRANICE, OZNAČENÍ
			KORIDORY ÚZEMNÍCH REZERV - KANALIZAČNÍ ŘADY BEZ ROZLIŠENÍ
			PLOCHY S ROZDÍLNÝM ZPŮSOBEM VYUŽITÍ
			PLOCHY BYDLENÍ - HROMADNÉ
			PLOCHY BYDLENÍ - VENKOVSKÉ
			PLOCHY SMÍŠENÉ OBYTNÉ - REKREAČNÍ
			PLOCHY SMÍŠENÉ OBYTNÉ - CENTRÁLNÍ
			PLOCHY OBČANSKÉHO VYBAVENÍ
			PLOCHY OBČANSKÉHO VYBAVENÍ - TĚLOVÝCHOVA A SPORT
			PLOCHY OBČANSKÉHO VYBAVENÍ - HŘBITOVY
			PLOCHY SMÍŠENÝCH AKTIVIT
			PLOCHY PRŮMYSLOVÉ VÝROBY A SKLADOVÁNÍ
			PLOCHY TĚŽBY NEROSTŮ
			PLOCHY ZEMĚDĚLSKÉ VÝROBY
			PLOCHY VEŘEJNÝCH PROSTRANSTVÍ - KOMUNIKACE
			PLOCHY DOPRAVNÍ INFRASTRUKTURY - SILNICE I. A III. TŘÍDY
			PLOCHY DOPRAVNÍ INFRASTRUKTURY - VYBAVENÍ
			PLOCHY TECHNICKÉ INFRASTRUKTURY
			PLOCHY VEŘEJNÝCH PROSTRANSTVÍ - ZELEŇ
			PLOCHY SMÍŠENÉ NEZASTAVĚNÉHO ÚZEMÍ
			PLOCHY SOUKROMÉ A VYHRAZENÉ ZELENĚ
			PLOCHY VODNÍ A VODOHOSPODÁŘSKÉ - VODNÍ TOKY A NÁDRŽE
			PLOCHY ZEMĚDĚLSKÉ
			PLOCHY LESA
			PLOCHY PŘÍRODNÍ (LESNÍ / NELESNÍ)
			ÚZEMNÍ SYSTÉM EKOLOGICKÉ STABILITY
			BIOCENTRA REGIONÁLNÍ
			BIOKORIDORY REGIONÁLNÍ
			BIOCENTRA LOKÁLNÍ
			BIOKORIDORY LOKÁLNÍ

STAV	NÁVRH	ÚZEMNÍ REZERVA	
			DOPRAVNÍ INFRASTRUKTURA
			SILNICE I. A III. TŘÍDY
			KORIDOR PŘELOŽKY SILNICE I/9, ÚSEK JESTŘEBÍ - CHLUM - HRANICE, OZNAČENÍ
I/9 S9,5/70		III/2702 S7,5/60	KATEGORIZACE SILNIC
M02 8/6,5/30		M02 8/6,5/30	TYP PŘÍČNÉHO USPOŘÁDÁNÍ MÍSTNÍCH KOMUNIKACÍ
			TRASY CYKLOTURISTICKÉ
			HIPOSTEZKA
P10		P15	PARKOVIŠTĚ, GARÁŽE - POPIS
			AUTOBUSOVÉ ZASTÁVKY
			TECHNICKÁ INFRASTRUKTURA
			KORIDOR VEDENÍ VVN 110 kV, ÚSEK TR BABYLON - TR DOKSY - HRANICE, OZNAČENÍ

CHLUM

Ú Z E M N Í P L Á N

NÁZEV DÍLA

ÚPLNÉ ZNĚNÍ PO ZMĚNĚ Č.2

NÁZEV ČÁSTI DÍLA

H L A V N Í V Ý K R E S

ČÍSLO ČÁSTI DÍLA	ZAKÁZKOVÉ ČÍSLO	ZMOTOVITEL
2	002/2021	000/0000

DATUM 05/2022

MĚŘÍTKO 1 : 5000

ZHOTOVITEL

SAUL
SDRUŽENÍ ARCHITEKTŮ URBANISTŮ LANDŠAFTŮ

VEDOUCÍ PROJEKTANT
ING.ARCH.J.PLÁSIL

ZODPOVĚDNÝ PROJEKTANT
ING.O.LUBOJACKÝ

OBJEDNATEL

OBEC CHLUM
CHLUM č.p.95
472 01 DOKSY

SEVERKA