


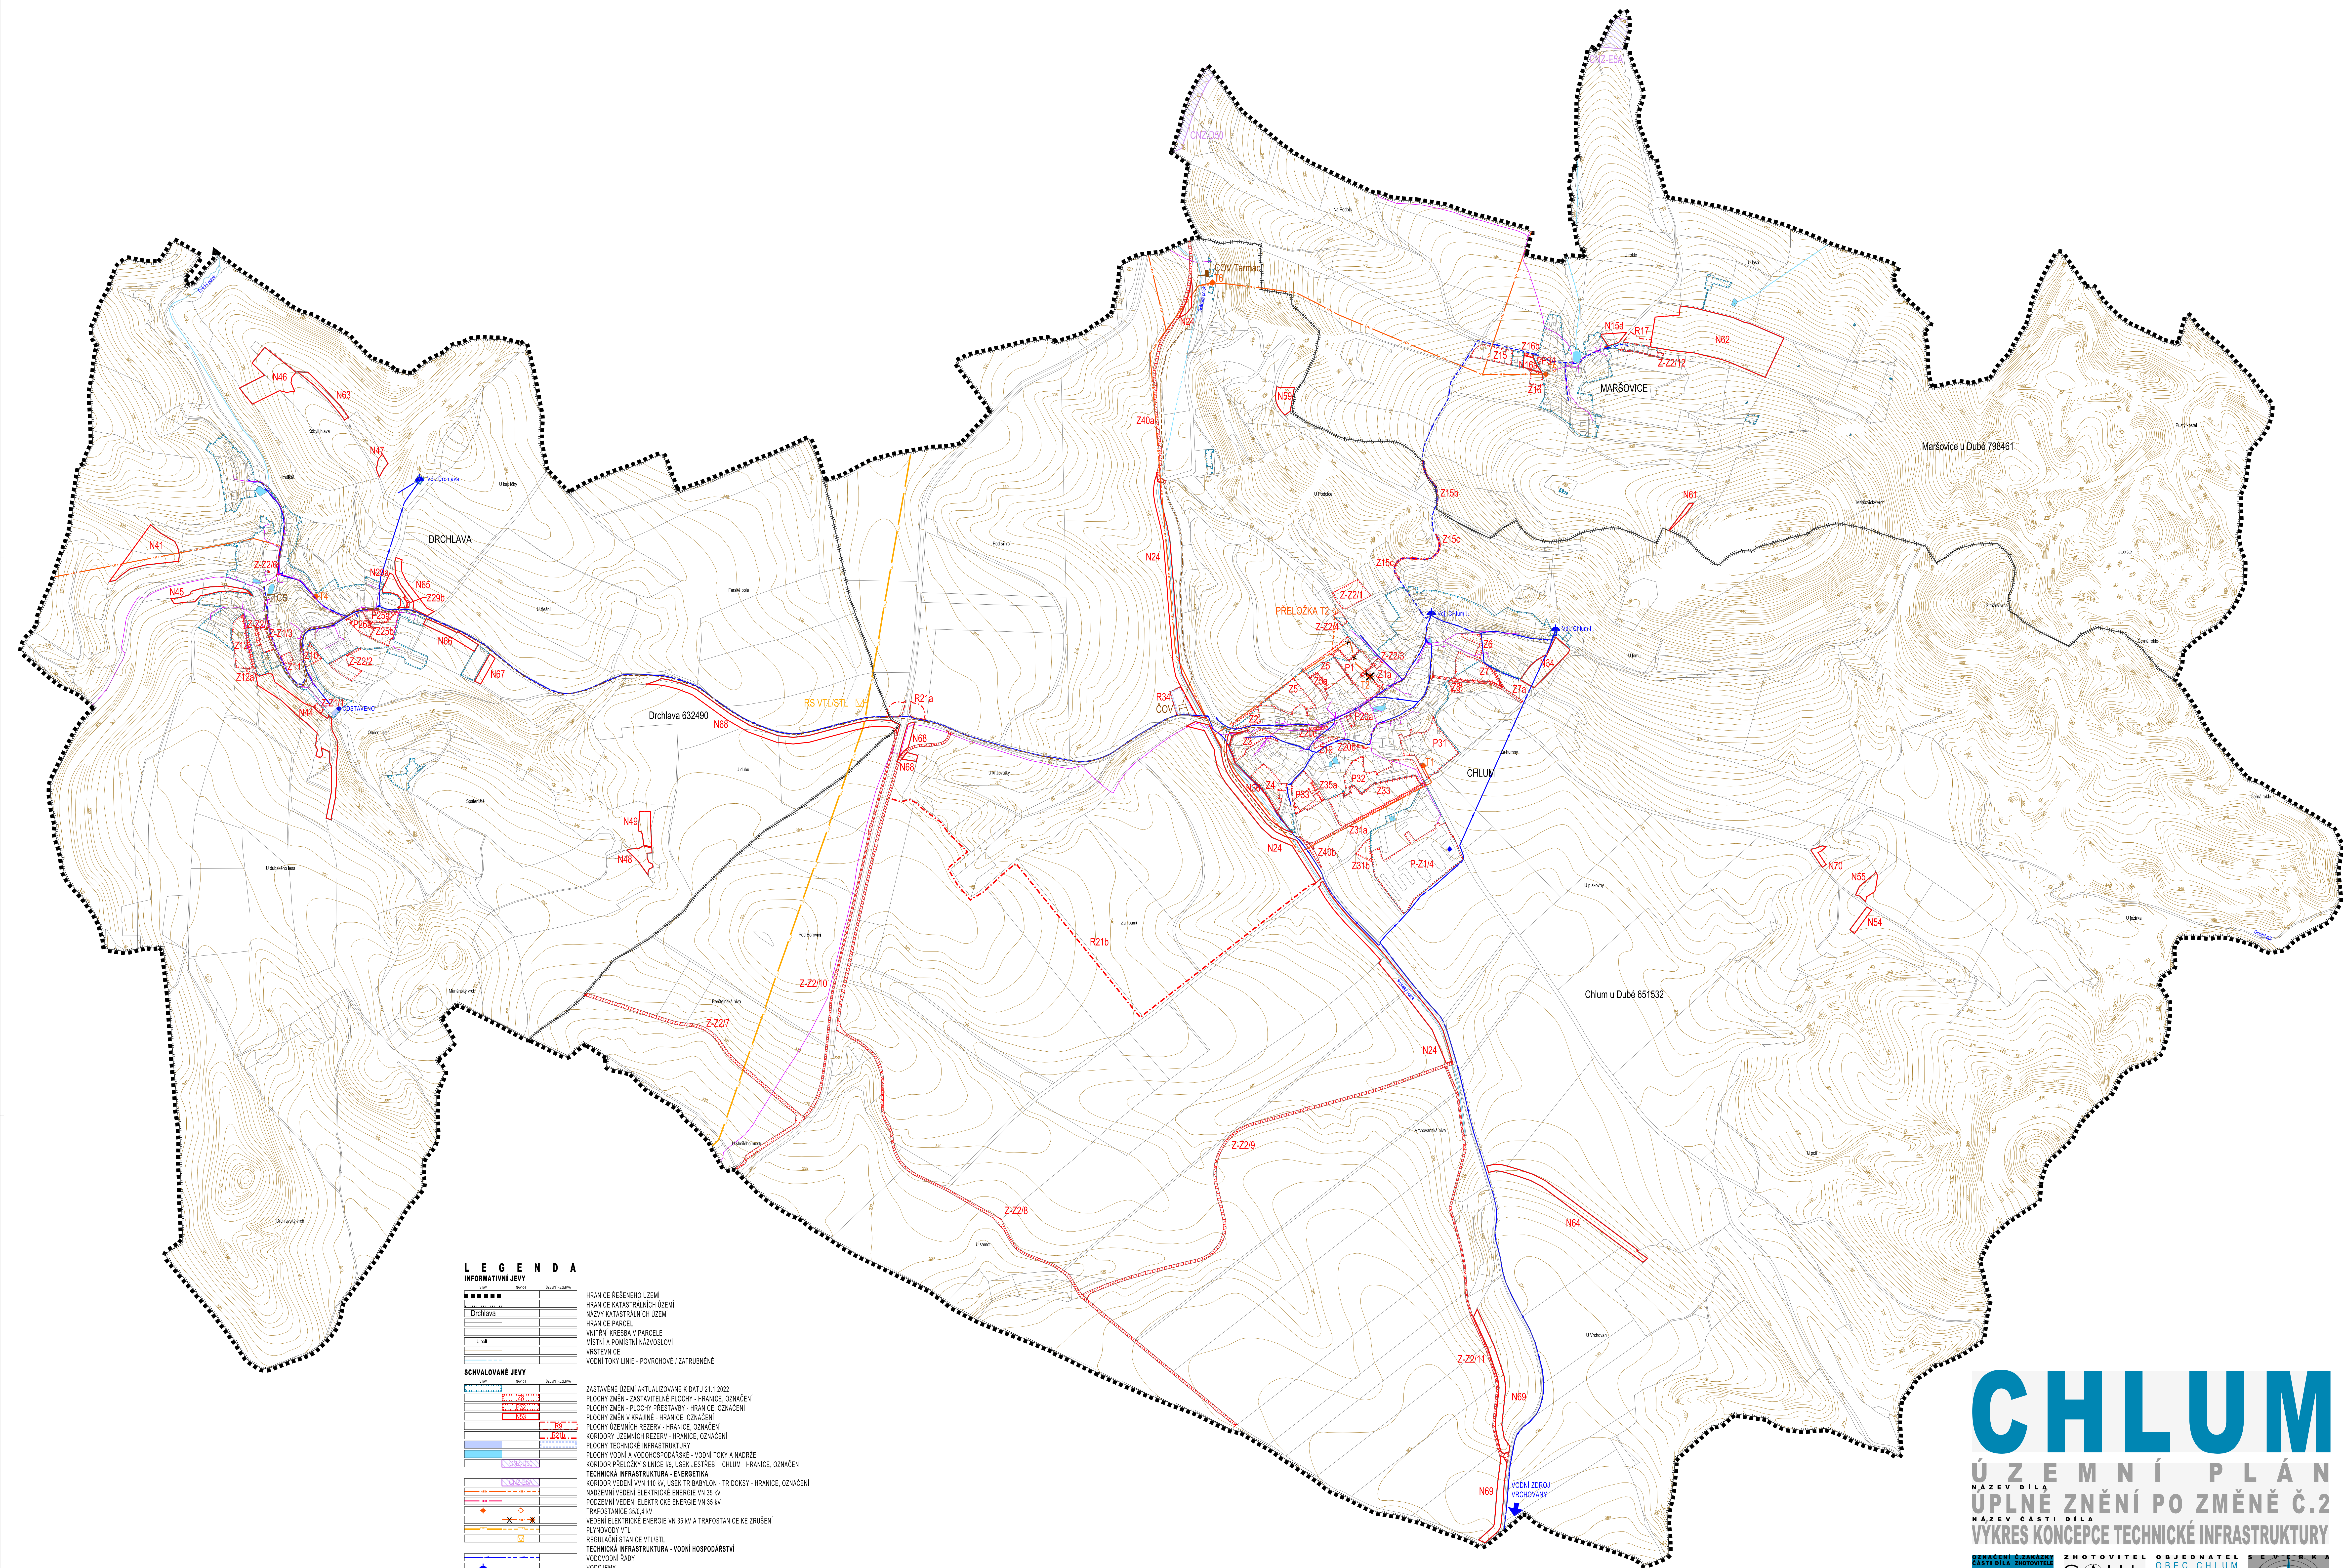

LEGENDA

INFORMATIVNÍ JEVI

STAV	SYMBOL	POZNÁMKA
HRANICE ŘEŠENÉHO ÚZEMÍ	—	
HRANICE KATASTRÁLNÍCH ÚZEMÍ	—	
NÁZEVY KATASTRÁLNÍCH ÚZEMÍ	—	
HRANICE PARCEL	—	
VYTIŘENÍ KRESBY V PARCELE	—	
MÍSTNÍ A POMÍSTNÍ NÁZVOSLOVÍ	—	
VRSTEVNICE	—	
VODNÍ TOKY LINIE - POVRCHOVÉ / ZATRUBNĚNÉ	—	

SCHVALOVANÉ JEVI

STAV	SYMBOL	POZNÁMKA
ZASTAVĚNÉ ÚZEMÍ AKTUALIZOVANÉ K DATU 21.1.2022	—	
PLOCHY ZMĚN - ZASTAVITELNÉ PLOCHY - HRANICE, OZNAČENÍ	—	
PLOCHY ZMĚN - PLOCHY PŘESTAVBY - HRANICE, OZNAČENÍ	—	
PLOCHY ZMĚN V KRAJINĚ - HRANICE, OZNAČENÍ	—	
PLOCHY ÚZEMNÍCH REZERV - HRANICE, OZNAČENÍ	—	
KORIDORY ÚZEMNÍCH REZERV - HRANICE, OZNAČENÍ	—	
PLOCHY TECHNICKÉ INFRASTRUKTURY	—	
PLOCHY VODNÍ A VODOHOSPODÁŘSKÉ - VODNÍ TOKY A NADRŽE	—	
KORIDOR PŘELOŽKY SILNICE I/9, ÚSEK JESTŘEBÍ - CHLUM - HRANICE, OZNAČENÍ	—	
TECHNICKÁ INFRASTRUKTURA - ENERGETIKA	—	
KORIDOR VEDENÍ VN 110 kV, ÚSEK TR BĚLÝ LON - TR DOKSY - HRANICE, OZNAČENÍ	—	
NADZEMNÍ VEDENÍ ELEKTRICKÉ ENERGIE VN 35 kV	—	
PODZEMNÍ VEDENÍ ELEKTRICKÉ ENERGIE VN 35 kV	—	
TRAFOSTANICE 35/10 kV	—	
VEJŠNÍ ELEKTRICKÉ ENERGIE VN 35 kV A TRAFOSTANICE KE ZRUŠENÍ	—	
PLYNOVODY VTL	—	
REGULAČNÍ STANICE VTL	—	
TECHNICKÁ INFRASTRUKTURA - VODNÍ HOSPODÁŘSTVÍ	—	
VODOVODNÍ RÁDY	—	
VODNÍ ZDROJE	—	
KANALIZAČNÍ RÁDY - GRAVITAČNÍ	—	
KANALIZAČNÍ RÁDY - VTL	—	
KANALIZAČNÍ RÁDY - OBJEKT ČOV	—	
CERKAPNÍ STANICE ODPADNÍCH VOD	—	
TECHNICKÁ INFRASTRUKTURA - SPOLE	—	
METALIZACE TELEKOMUNIKAČNÍ KABELY	—	

CHLUM

ÚZEMNÍ PLÁN
ÚPLNÉ ZNĚNÍ PO ZMĚNĚ Č.2
VYKRES KONCEPCE TECHNICKÉ INFRASTRUKTURY

02/2022
000/0000
3

05/2022
1:5000

SAUL
ING. ARCH. PLÁŠIL
ZODPOVĚDNÝ PROJEKTANT
ING. O. LUBOJÁČEK

OBEDNATEL
OBEC CHLUM
CHLUM č.p.95
472 01 DOKSY

VEJŠNÍ PROJEKTANT
ING. ARCH. PLÁŠIL
ZODPOVĚDNÝ PROJEKTANT
ING. O. LUBOJÁČEK

VEJŠNÍ PROJEKTANT
ING. ARCH. PLÁŠIL
ZODPOVĚDNÝ PROJEKTANT
ING. O. LUBOJÁČEK